


SUP. ÚTILS PLANTA TERCERA	
ESCALES P3	25.30 m2
ARXIU	49.95 m2
DIPÒSIT ARXIU	60.20 m2
SALA 1	88.85 m2
SAFAREIG	1.05 m2
BANY HOMES	7.70 m2
BANY DONES	7.45 m2
<b>TOTALS</b>	<b>240.50 m2</b>

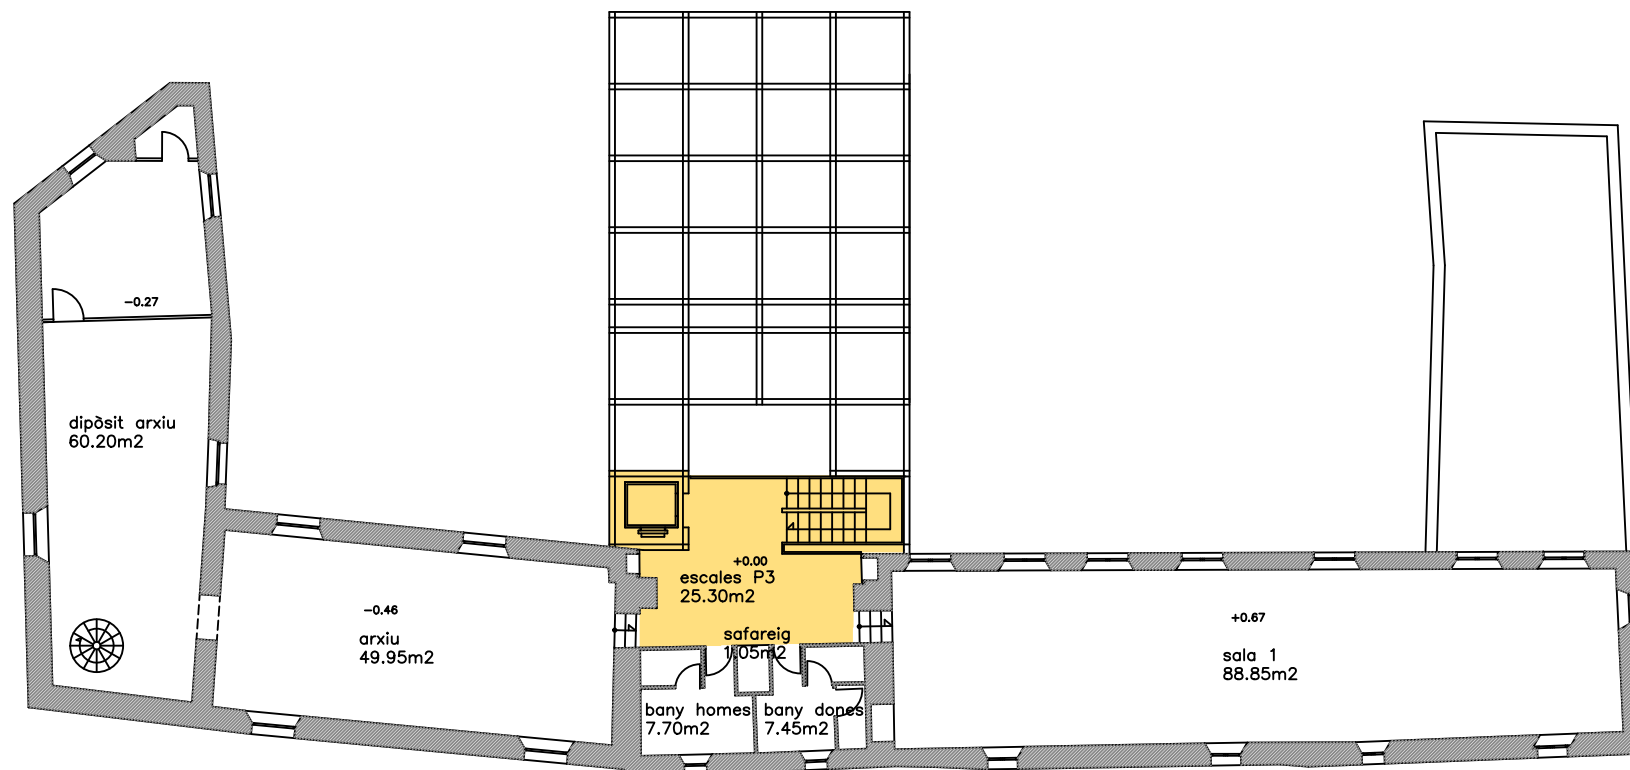

AIXECAMENT ESTAT ACTUAL EDIFICI PIA ALMOINA

C.O.A.C. GIRONA ESCALA 1/200 FEBRER 2015

PLANTA TERCER PIS