


| SUP. ÚTILS PLANTA SEGONA | |
|--------------------------|------------------|
| ESCALES P2 | 34.90 m2 |
| HNA | 14.45 m2 |
| SALA JUNTES-PRESIDÈNCIA | 45.70 m2 |
| DIPOÏT BIBLIOTECA | 60.00 m2 |
| SALA 1 | 81.25 m2 |
| DESPATX 1 | 11.60 m2 |
| DESPATX 2 | 10.85 m2 |
| DESPATX 3 | 14.80 m2 |
| PAS 1 | 9.30 m2 |
| TOTALS | 282.85 m2 |

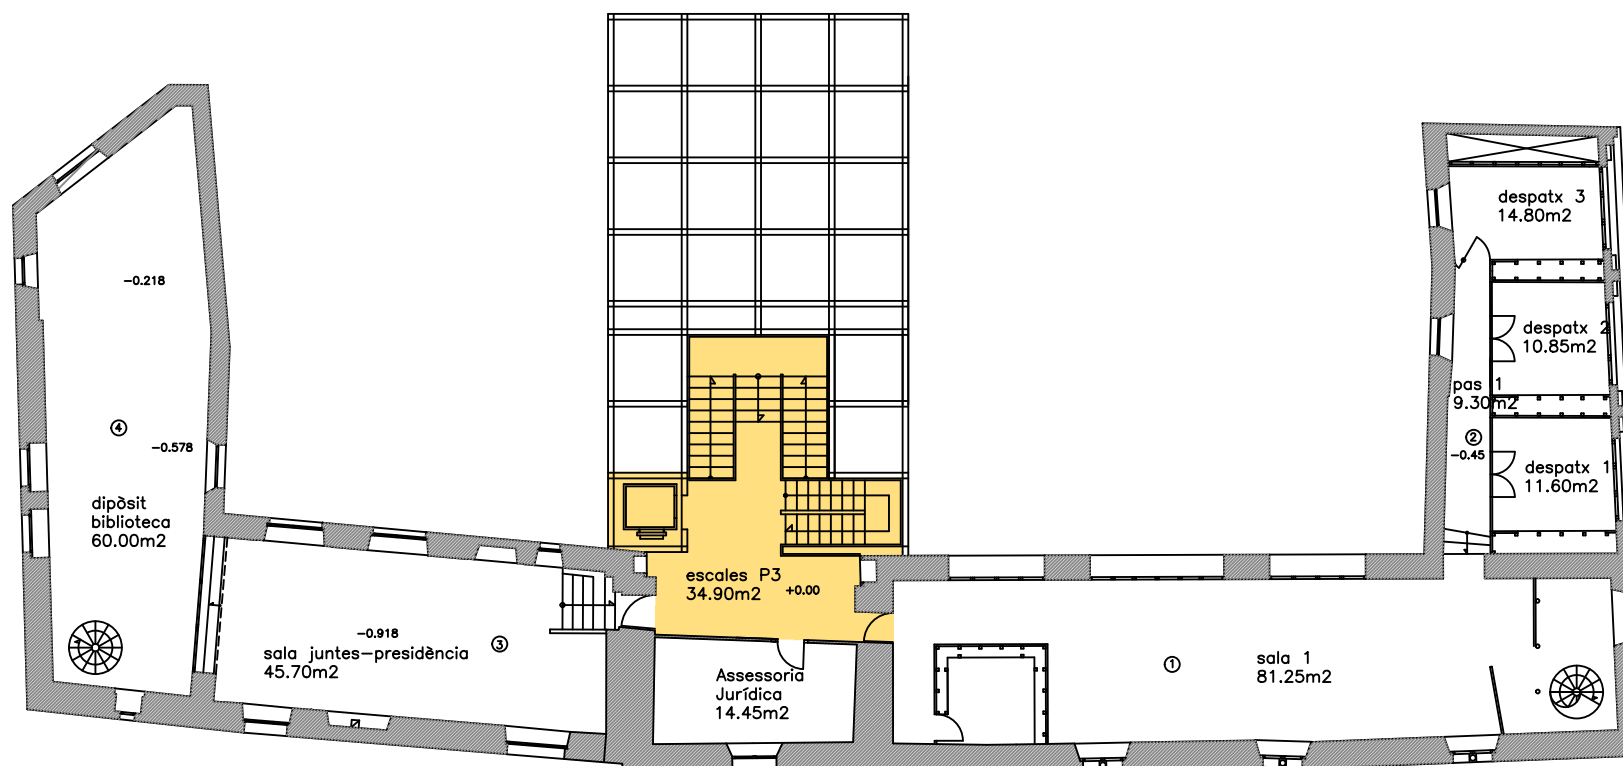

AIXECAMENT ESTAT ACTUAL EDIFICI PIA ALMOINA

C.O.A.C. GIRONA ESCALA 1/200 FEBRER 2015

PLANTA SEGON PIS