


SUP. ÚTILS PLANTA QUARTA	
ESCALES P4	43.45 m2
SALA 1	47.80 m2
SALA 2	50.75 m2
TOTALS	142.00 m2

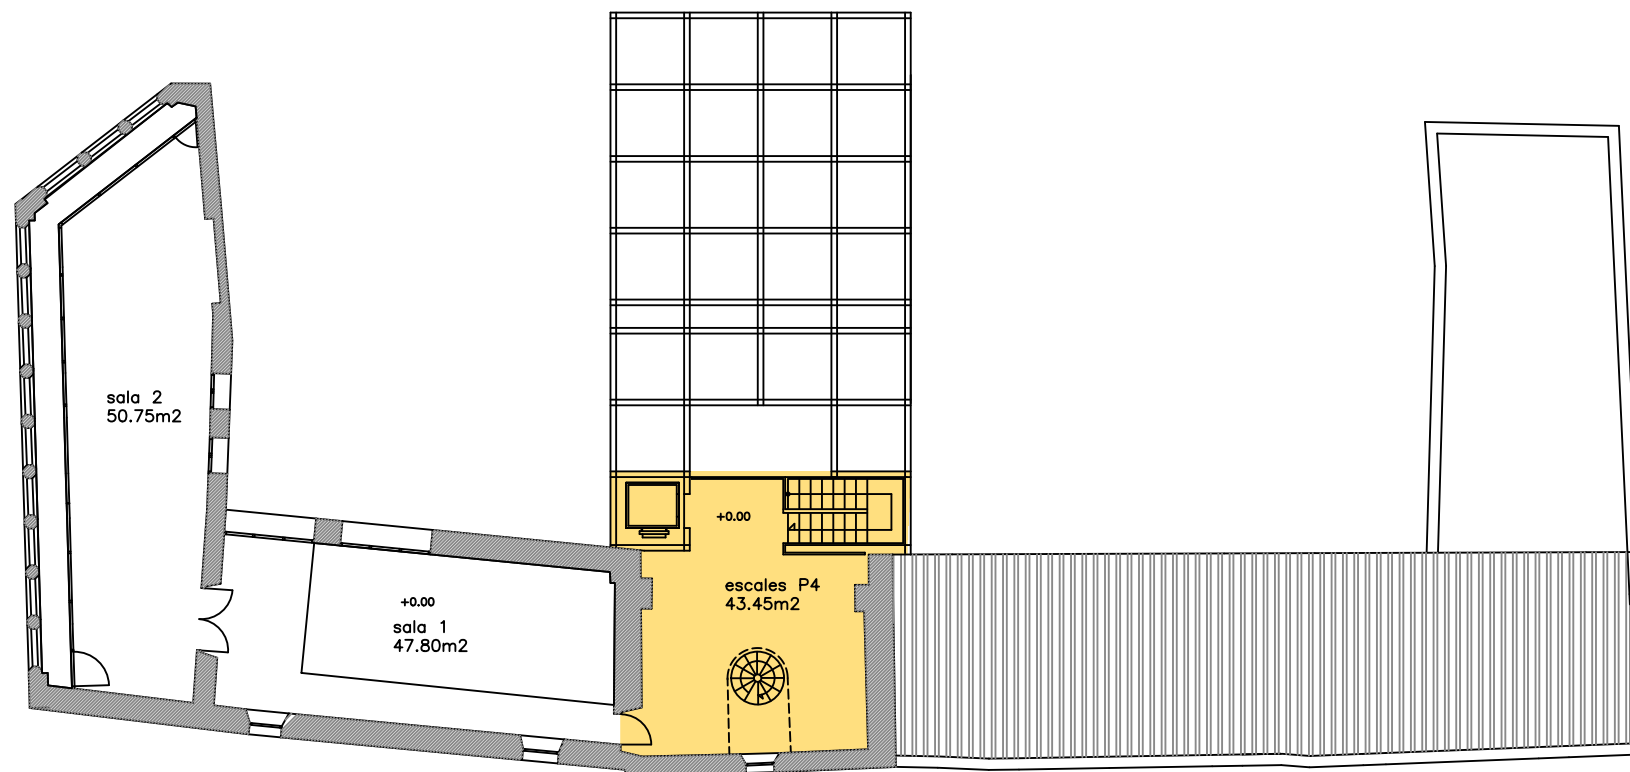

AIXECAMENT ESTAT ACTUAL EDIFICI PIA ALMOINA

C.O.A.C. GIRONA ESCALA 1/200 FEBRER 2015

PLANTA QUART PIS